

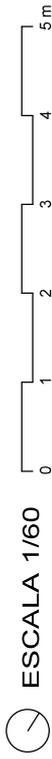


TIPOLOGÍA VT01

SUP. ÚTIL INTERIOR	81,99 m <sup>2</sup>
SUP. ÚTIL EXTERIOR	3,93 m <sup>2</sup>
SUP. CONSTRUIDA INTERIOR	94,65 m <sup>2</sup>
SUP. CONSTRUIDA EXTERIOR	9,02 m <sup>2</sup>

NOTA: SUPERFICIE ÚTIL EXTERIOR COMPUTABLE 50%  
Y LÍMITE 10% INTERIOR

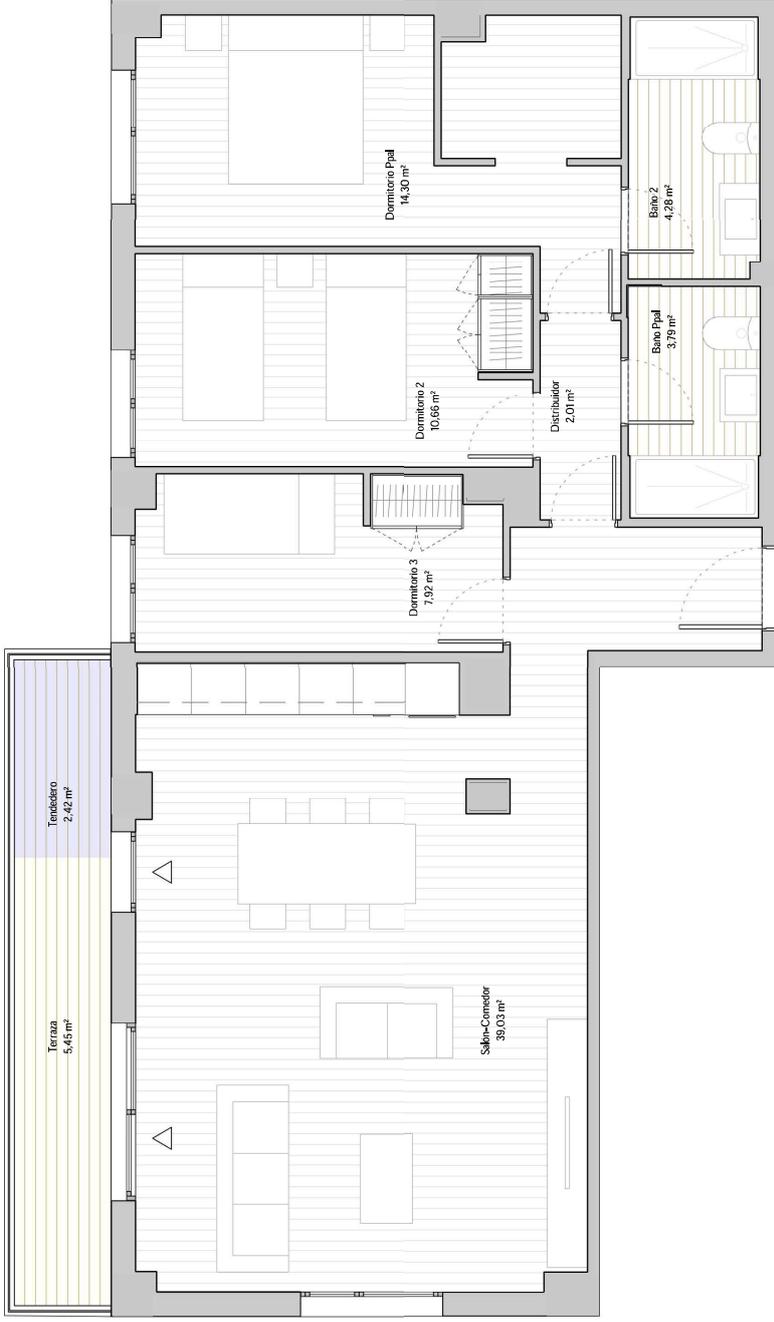

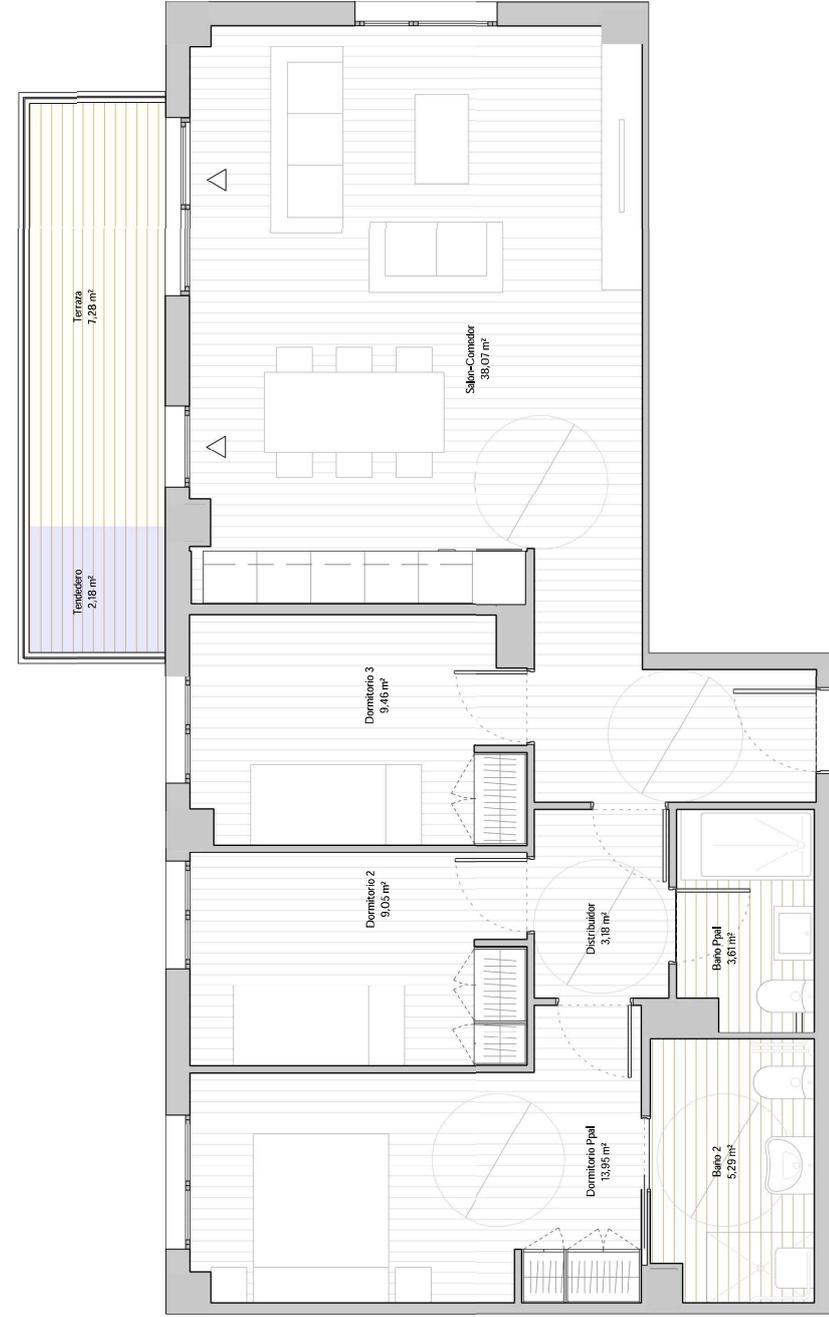

TIPOLOGÍA VT02

SUP. ÚTIL INTERIOR	82,61 m <sup>2</sup>
SUP. ÚTIL EXTERIOR	4,73 m <sup>2</sup>
SUP. CONSTRUIDA INTERIOR	94,65 m <sup>2</sup>
SUP. CONSTRUIDA EXTERIOR	10,59 m <sup>2</sup>

NOTA: SUPERFICIE ÚTIL EXTERIOR COMPUTABLE 50%  
Y LÍMITE 10% INTERIOR

TIPOLOGÍA VT03

SUP. ÚTIL INTERIOR	81,30 m <sup>2</sup>
SUP. ÚTIL EXTERIOR	3,93 m <sup>2</sup>
SUP. CONSTRUIDA INTERIOR	94,65 m <sup>2</sup>
SUP. CONSTRUIDA EXTERIOR	9,02 m <sup>2</sup>

NOTA: SUPERFICIE ÚTIL EXTERIOR COMPUTABLE 50%  
Y LÍMITE 10% INTERIOR





TIPOLOGÍA VT04

SUP. ÚTIL INTERIOR	82,30 m <sup>2</sup>
SUP. ÚTIL EXTERIOR	4,73 m <sup>2</sup>
SUP. CONSTRUIDA INTERIOR	94,65 m <sup>2</sup>
SUP. CONSTRUIDA EXTERIOR	10,59 m <sup>2</sup>

NOTA: SUPERFICIE ÚTIL EXTERIOR COMPUTABLE 50% Y LÍMITE 10% INTERIOR

TIPOLOGÍA VT05

SUP. ÚTIL INTERIOR	83,74 m <sup>2</sup>
SUP. ÚTIL EXTERIOR	3,70 m <sup>2</sup>
SUP. CONSTRUIDA INTERIOR	95,72 m <sup>2</sup>
SUP. CONSTRUIDA EXTERIOR	8,52 m <sup>2</sup>

NOTA: SUPERFICIE ÚTIL EXTERIOR COMPUTABLE 50%  
Y LÍMITE 10% INTERIOR





**TIPOLOGÍA VT06**

SUP. ÚTIL INTERIOR	78,61 m <sup>2</sup>
SUP. ÚTIL EXTERIOR	7,53 m <sup>2</sup>
SUP. CONSTRUIDA INTERIOR	91,89 m <sup>2</sup>
SUP. CONSTRUIDA EXTERIOR	16,40 m <sup>2</sup>

NOTA: SUPERFICIE ÚTIL EXTERIOR COMPUTABLE 50%  
Y LÍMITE 10% INTERIOR

Esta documentación gráfica es orientativa y ha sido elaborada a partir del Anteproyecto del Edificio, pudiendo estar sujeta a modificaciones de carácter técnico derivadas del desarrollo del Proyecto de Edificación y su ejecución. El amueblamiento no está incluido, ha sido dibujado a título ilustrativo. Las superficies expresadas son aproximadas pudiendo experimentar modificaciones por motivos técnicos o legales.

TIPOLOGÍA VT07

SUP. ÚTIL INTERIOR	83,63 m <sup>2</sup>
SUP. ÚTIL EXTERIOR	4,46 m <sup>2</sup>
SUP. CONSTRUIDA INTERIOR	94,60 m <sup>2</sup>
SUP. CONSTRUIDA EXTERIOR	9,98 m <sup>2</sup>

NOTA: SUPERFICIE ÚTIL EXTERIOR COMPUTABLE 50%  
Y LÍMITE 10% INTERIOR



TIPOLOGÍA VT08

SUP. ÚTIL INTERIOR	83,63 m <sup>2</sup>
SUP. ÚTIL EXTERIOR	2,89 m <sup>2</sup>
SUP. CONSTRUIDA INTERIOR	94,63 m <sup>2</sup>
SUP. CONSTRUIDA EXTERIOR	6,72 m <sup>2</sup>

NOTA: SUPERFICIE ÚTIL EXTERIOR COMPUTABLE 50%  
Y LÍMITE 10% INTERIOR



ESCALA 1/60




COMERCIALIZA EN EXCLUSIVA

**redpiso**

TIPOLOGÍA VT09

SUP. ÚTIL INTERIOR	83,33 m <sup>2</sup>
SUP. ÚTIL EXTERIOR	4,03 m <sup>2</sup>
SUP. CONSTRUIDA INTERIOR	93,99 m <sup>2</sup>
SUP. CONSTRUIDA EXTERIOR	9,24 m <sup>2</sup>

NOTA: SUPERFICIE ÚTIL EXTERIOR COMPUTABLE 50%  
Y LÍMITE 10% INTERIOR

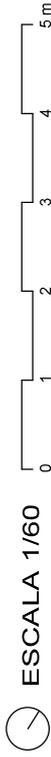



**TIPOLOGÍA VTTO**

SUP. ÚTIL INTERIOR	82,43 m <sup>2</sup>
SUP. ÚTIL EXTERIOR	4,49 m <sup>2</sup>
SUP. CONSTRUIDA INTERIOR	94,96 m <sup>2</sup>
SUP. CONSTRUIDA EXTERIOR	10,32 m <sup>2</sup>

NOTA: SUPERFICIE ÚTIL EXTERIOR COMPUTABLE 50%  
Y LÍMITE 10% INTERIOR

TIPOLOGÍA VT13

SUP. ÚTIL INTERIOR	82,45 m <sup>2</sup>
SUP. ÚTIL EXTERIOR	4,46 m <sup>2</sup>
SUP. CONSTRUIDA INTERIOR	94,63 m <sup>2</sup>
SUP. CONSTRUIDA EXTERIOR	9,98 m <sup>2</sup>

NOTA: SUPERFICIE ÚTIL EXTERIOR COMPUTABLE 50%  
Y LÍMITE 10% INTERIOR



TIPOLOGÍA VT14

SUP. ÚTIL INTERIOR	83,59 m <sup>2</sup>
SUP. ÚTIL EXTERIOR	4,46 m <sup>2</sup>
SUP. CONSTRUIDA INTERIOR	94,63 m <sup>2</sup>
SUP. CONSTRUIDA EXTERIOR	9,98 m <sup>2</sup>

NOTA: SUPERFICIE ÚTIL EXTERIOR COMPUTABLE 50%  
Y LÍMITE 10% INTERIOR





TIPOLOGÍA VT15

SUP. ÚTIL INTERIOR	83,74 m <sup>2</sup>
SUP. ÚTIL EXTERIOR	4,46 m <sup>2</sup>
SUP. CONSTRUIDA INTERIOR	94,61 m <sup>2</sup>
SUP. CONSTRUIDA EXTERIOR	9,98 m <sup>2</sup>

NOTA: SUPERFICIE ÚTIL EXTERIOR COMPUTABLE 50%  
Y LÍMITE 10% INTERIOR

Esta documentación gráfica es orientativa y ha sido elaborada a partir del Anteproyecto del Edificio, pudiendo estar sujeto a modificaciones de carácter técnico derivadas del desarrollo de Proyecto de Edificación y su ejecución. El amueblamiento no está incluido, ha sido dibujado a título ilustrativo. Las superficies expresadas son aproximadas pudiendo experimentar modificaciones por motivos técnicos o legales.



**TIPOLOGÍA VT16**

SUP. ÚTIL INTERIOR	83,59 m <sup>2</sup>
SUP. ÚTIL EXTERIOR	2,89 m <sup>2</sup>
SUP. CONSTRUIDA INTERIOR	94,63 m <sup>2</sup>
SUP. CONSTRUIDA EXTERIOR	6,72 m <sup>2</sup>

NOTA: SUPERFICIE ÚTIL EXTERIOR COMPUTABLE 50%  
Y LÍMITE 10% INTERIOR

TIPOLOGÍA VT17

SUP. ÚTIL INTERIOR	83,28 m <sup>2</sup>
SUP. ÚTIL EXTERIOR	4,46 m <sup>2</sup>
SUP. CONSTRUIDA INTERIOR	94,63 m <sup>2</sup>
SUP. CONSTRUIDA EXTERIOR	9,98 m <sup>2</sup>

NOTA: SUPERFICIE ÚTIL EXTERIOR COMPUTABLE 50%  
Y LÍMITE 10% INTERIOR



TIPOLOGÍA VT18

SUP. ÚTIL INTERIOR	82,93 m <sup>2</sup>
SUP. ÚTIL EXTERIOR	4,46 m <sup>2</sup>
SUP. CONSTRUIDA INTERIOR	94,63 m <sup>2</sup>
SUP. CONSTRUIDA EXTERIOR	9,98 m <sup>2</sup>


NOTA: SUPERFICIE ÚTIL EXTERIOR COMPUTABLE 50%  
Y LÍMITE 10% INTERIOR



TIPOLOGÍA VT19

SUP. ÚTIL INTERIOR	84,83 m <sup>2</sup>
SUP. ÚTIL EXTERIOR	3,11 m <sup>2</sup>
SUP. CONSTRUIDA INTERIOR	96,45 m <sup>2</sup>
SUP. CONSTRUIDA EXTERIOR	7,10 m <sup>2</sup>

NOTA: SUPERFICIE ÚTIL EXTERIOR COMPUTABLE 50%  
Y LÍMITE 10% INTERIOR

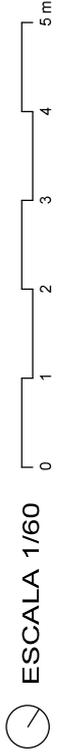

TIPOLOGÍA VT20

SUP. ÚTIL INTERIOR	82,19 m <sup>2</sup>
SUP. ÚTIL EXTERIOR	3,73 m <sup>2</sup>
SUP. CONSTRUIDA INTERIOR	93,42 m <sup>2</sup>
SUP. CONSTRUIDA EXTERIOR	8,26 m <sup>2</sup>

NOTA: SUPERFICIE ÚTIL EXTERIOR COMPUTABLE 50%  
Y LÍMITE 10% INTERIOR



TIPOLOGÍA VTZ1

SUP. ÚTIL INTERIOR	81,77 m <sup>2</sup>
SUP. ÚTIL EXTERIOR	3,74 m <sup>2</sup>
SUP. CONSTRUIDA INTERIOR	93,43 m <sup>2</sup>
SUP. CONSTRUIDA EXTERIOR	8,26 m <sup>2</sup>


NOTA: SUPERFICIE ÚTIL EXTERIOR COMPUTABLE 50%  
Y LÍMITE 10% INTERIOR




TIPOLOGÍA VT22

SUP. ÚTIL INTERIOR	82,03 m <sup>2</sup>
SUP. ÚTIL EXTERIOR	4,11 m <sup>2</sup>
SUP. CONSTRUIDA INTERIOR	94,33 m <sup>2</sup>
SUP. CONSTRUIDA EXTERIOR	9,02 m <sup>2</sup>

NOTA: SUPERFICIE ÚTIL EXTERIOR COMPUTABLE 50%  
Y LÍMITE 10% INTERIOR

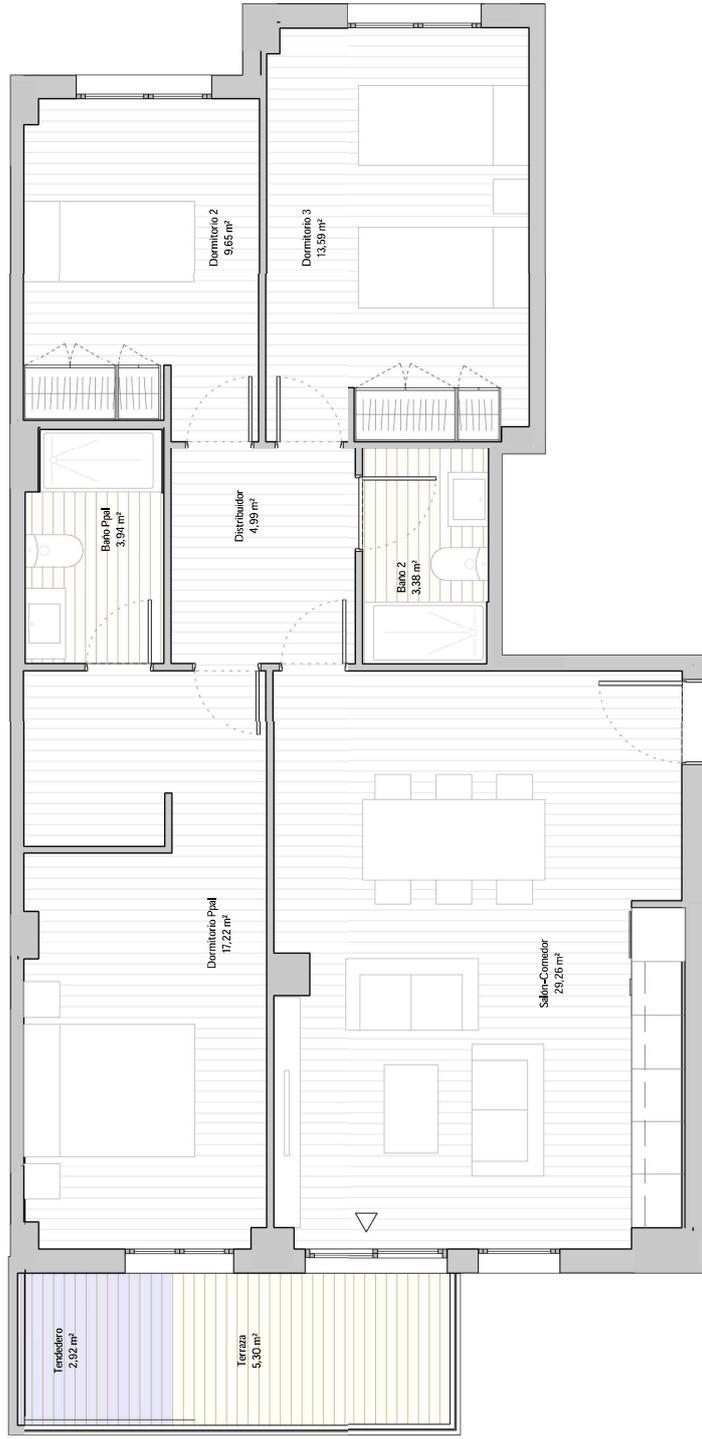

TIPOLOGÍA VT23

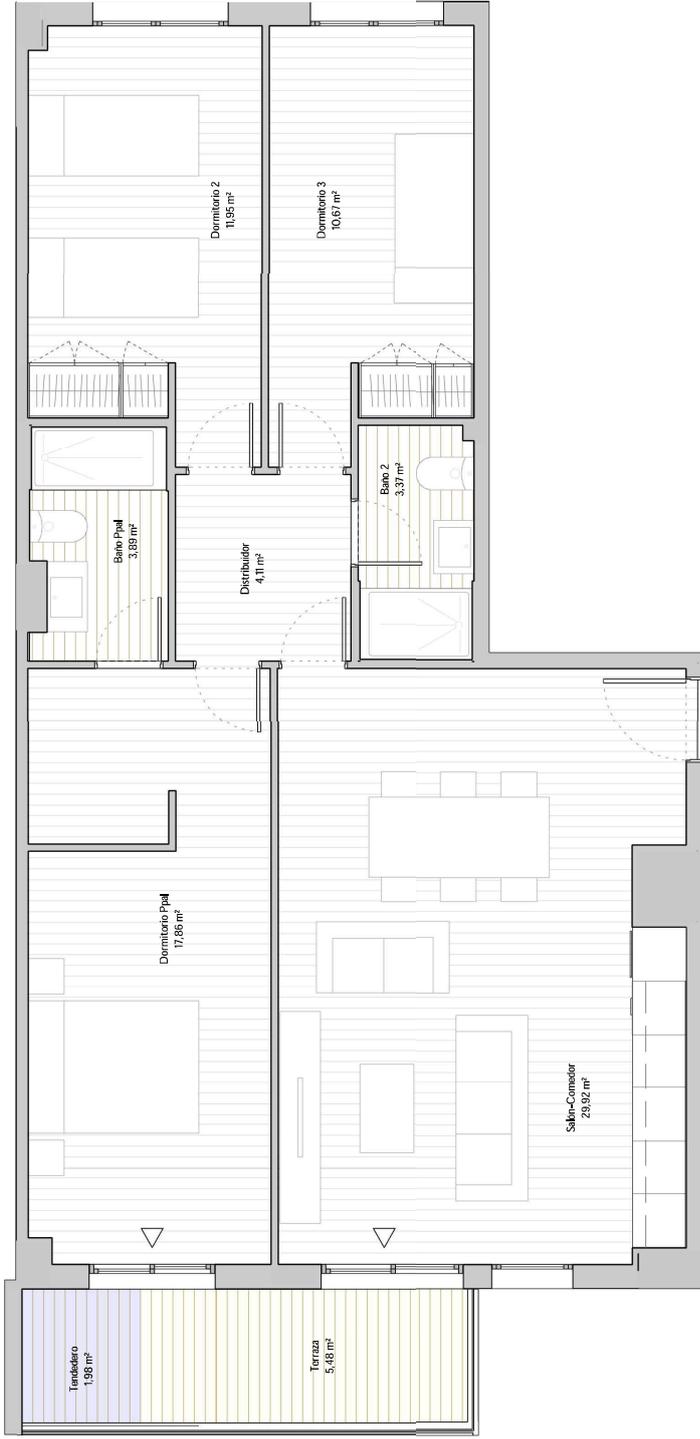

SUP. ÚTIL INTERIOR	81,77 m <sup>2</sup>
SUP. ÚTIL EXTERIOR	3,73 m <sup>2</sup>
SUP. CONSTRUIDA INTERIOR	93,38 m <sup>2</sup>
SUP. CONSTRUIDA EXTERIOR	8,42 m <sup>2</sup>

NOTA: SUPERFICIE ÚTIL EXTERIOR COMPUTABLE 50%  
Y LÍMITE 10% INTERIOR



TIPOLOGÍA VT29


SUP. ÚTIL INTERIOR	82,19 m <sup>2</sup>
SUP. ÚTIL EXTERIOR	3,75 m <sup>2</sup>
SUP. CONSTRUIDA INTERIOR	93,45 m <sup>2</sup>
SUP. CONSTRUIDA EXTERIOR	8,26 m <sup>2</sup>

NOTA: SUPERFICIE ÚTIL EXTERIOR COMPUTABLE 50%  
Y LÍMITE 10% INTERIOR

TIPOLOGÍA VT30

SUP. ÚTIL INTERIOR	82,80 m <sup>2</sup>
SUP. ÚTIL EXTERIOR	2,89 m <sup>2</sup>
SUP. CONSTRUIDA INTERIOR	94,63 m <sup>2</sup>
SUP. CONSTRUIDA EXTERIOR	6,66 m <sup>2</sup>

NOTA: SUPERFICIE ÚTIL EXTERIOR COMPUTABLE 50%  
Y LÍMITE 10% INTERIOR

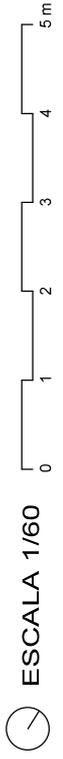



TIPOLOGÍA VT31

SUP. ÚTIL INTERIOR	82,43 m <sup>2</sup>
SUP. ÚTIL EXTERIOR	3,00 m <sup>2</sup>
SUP. CONSTRUIDA INTERIOR	94,98 m <sup>2</sup>
SUP. CONSTRUIDA EXTERIOR	6,95 m <sup>2</sup>

NOTA: SUPERFICIE ÚTIL EXTERIOR COMPUTABLE 50% Y LÍMITE 10% INTERIOR



TIPOLOGÍA VT33


SUP. ÚTIL INTERIOR	82,24 m <sup>2</sup>
SUP. ÚTIL EXTERIOR	3,00 m <sup>2</sup>
SUP. CONSTRUIDA INTERIOR	94,97 m <sup>2</sup>
SUP. CONSTRUIDA EXTERIOR	6,95 m <sup>2</sup>


NOTA: SUPERFICIE ÚTIL EXTERIOR COMPUTABLE 50%  
Y LÍMITE 10% INTERIOR

TIPOLOGÍA VT34

SUP. ÚTIL INTERIOR	82,24 m <sup>2</sup>
SUP. ÚTIL EXTERIOR	3,73 m <sup>2</sup>
SUP. CONSTRUIDA INTERIOR	93,45 m <sup>2</sup>
SUP. CONSTRUIDA EXTERIOR	8,36 m <sup>2</sup>

NOTA: SUPERFICIE ÚTIL EXTERIOR COMPUTABLE 50%  
Y LÍMITE 10% INTERIOR

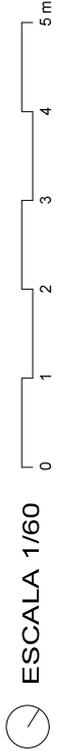

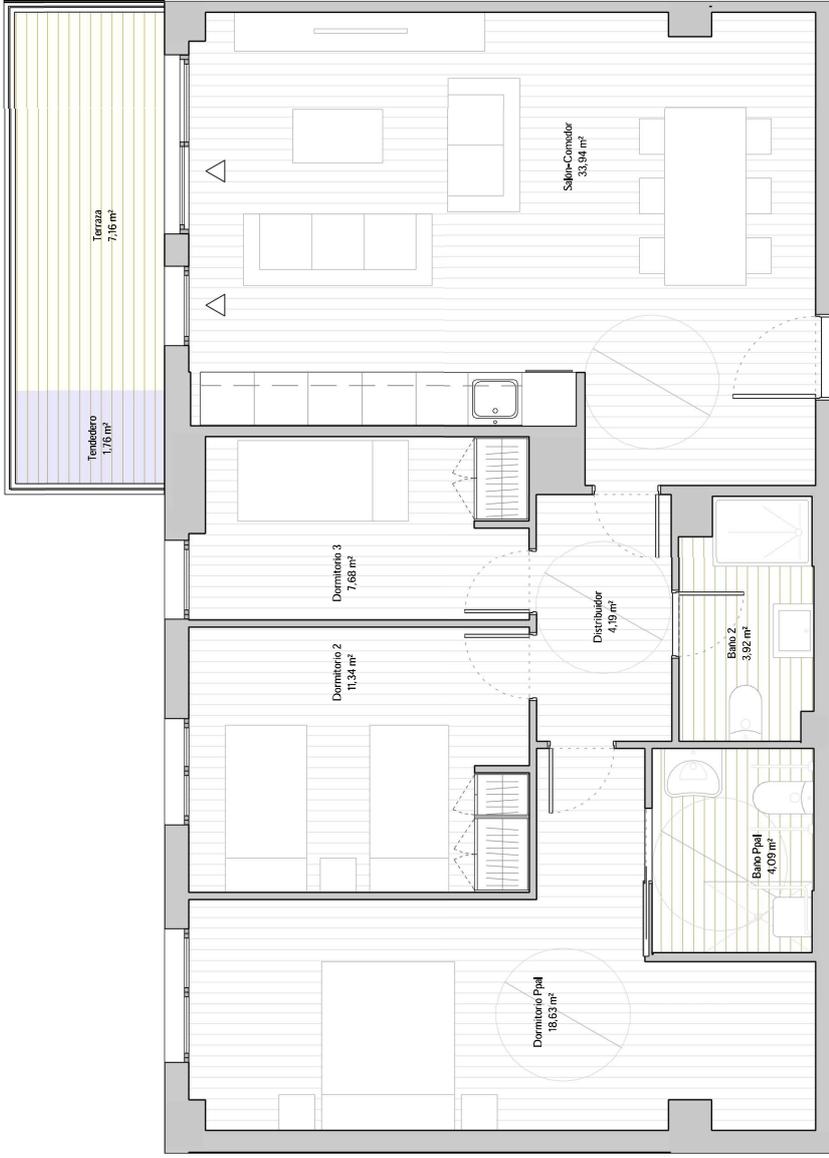

TIPOLOGÍA VT35

SUP. ÚTIL INTERIOR	83,79 m <sup>2</sup>
SUP. ÚTIL EXTERIOR	4,46 m <sup>2</sup>
SUP. CONSTRUIDA INTERIOR	94,61 m <sup>2</sup>
SUP. CONSTRUIDA EXTERIOR	9,98 m <sup>2</sup>

NOTA: SUPERFICIE ÚTIL EXTERIOR COMPUTABLE 50%  
Y LÍMITE 10% INTERIOR

