

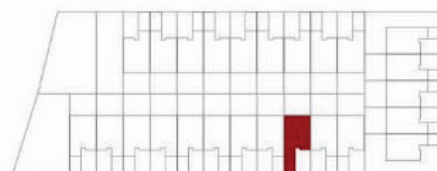


ampliación de buhardilla opcional

vivienda calle Mar Mediterráneo, 19

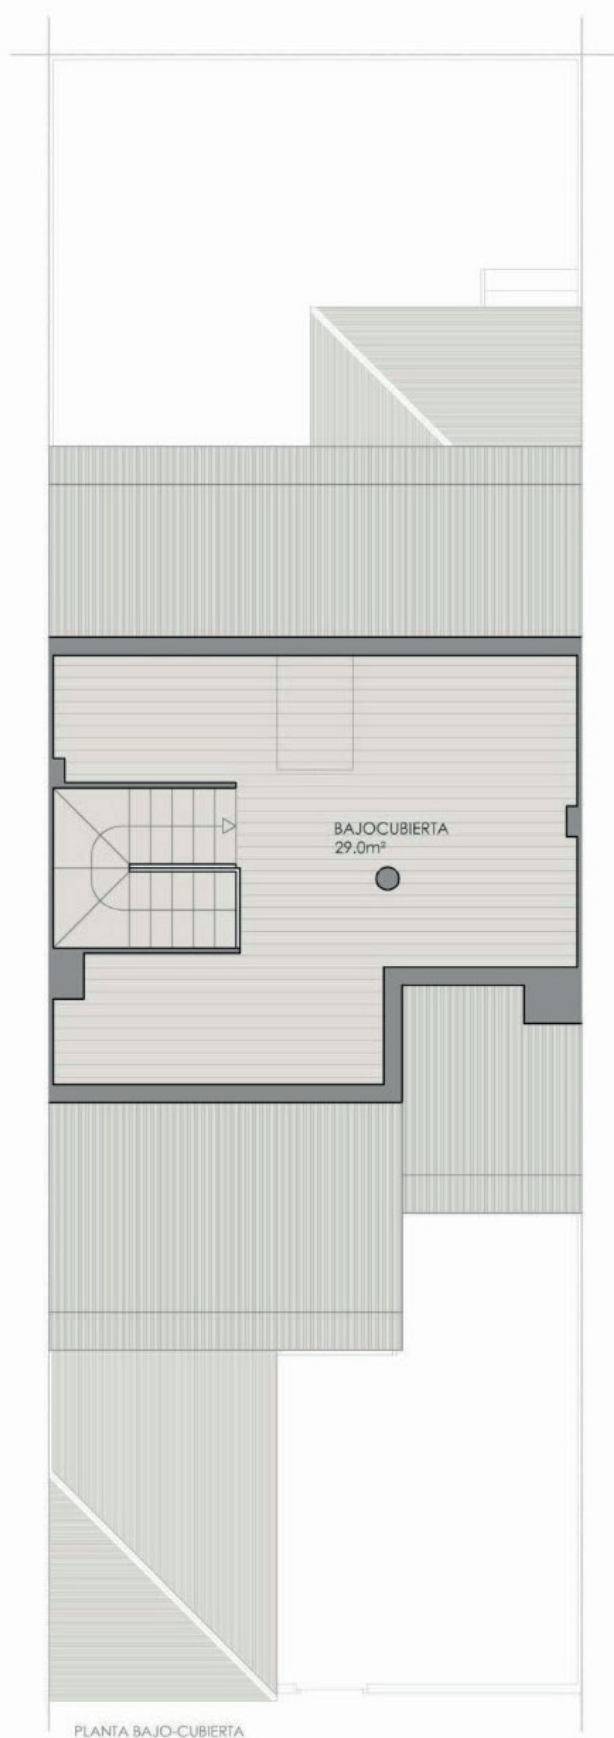

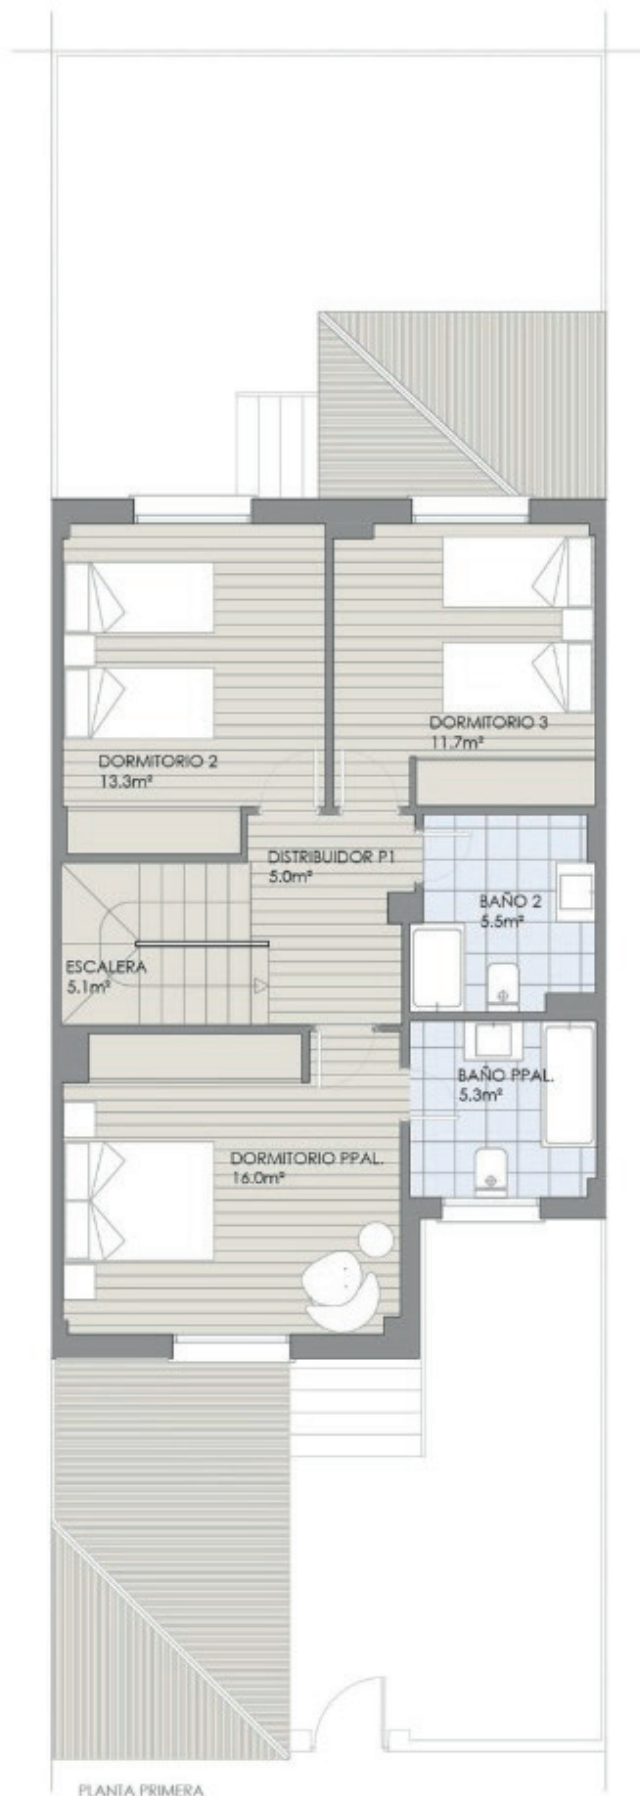

vivienda calle Mar Mediterráneo, 19 planta baja

SUPERFICIES ÚTILES

Superficie ÚTIL vivienda	55,2 m²
Superficie ÚTIL porches	11,5 m²
Superficie ÚTIL aparcamiento	13,5 m²
Superficie ÚTIL patios	52,2 m²

SUPERFICIES CONSTRUIDAS

Superficie CONSTRUIDA vivienda	68,7 m²
Superficie CONSTRUIDA zonas exteriores	81,8 m²

SUPERFICIE PARCELA	150,5 m²
--------------------	----------

planta primera

SUPERFICIES ÚTILES

Superficie ÚTIL vivienda	61,9 m²
--------------------------	---------


SUPERFICIES CONSTRUIDAS


Superficie CONSTRUIDA vivienda	71,8 m²
--------------------------------	---------

TOTALES VIVIENDA

Superficie TOTAL ÚTIL	117,1 m²
Superficie TOTAL UTIL POR./PATIO/APARC.	77,5 m²
Superficie TOTAL CONSTRUIDA	140,5 m²
Superficie TOTAL CONST. POR./PATIO/APARC.	81,8 m²
Superficie PARCELA	150,5 m²

Advertencia legal: El presente documento (plano) no es definitivo. Se ha elaborado conforme al anteproyecto del edificio, por lo que puede sufrir modificaciones como consecuencia de la tramitación de la licencia de obras, o por cualquier tipo de exigencia técnica o legal, o como consecuencia del desarrollo de la obra. Todo el mobiliario, en especial el de cocina y baños, están dibujados como ejemplos de distribución. Solo se entregará el mobiliario o electrodomésticos que se especifiquen en la memoria comercial definitiva. Es un plano meramente informativo sin contenido contractual.

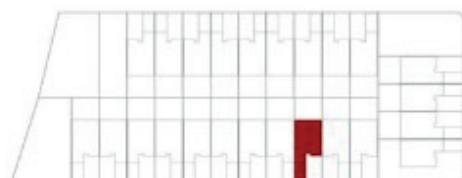

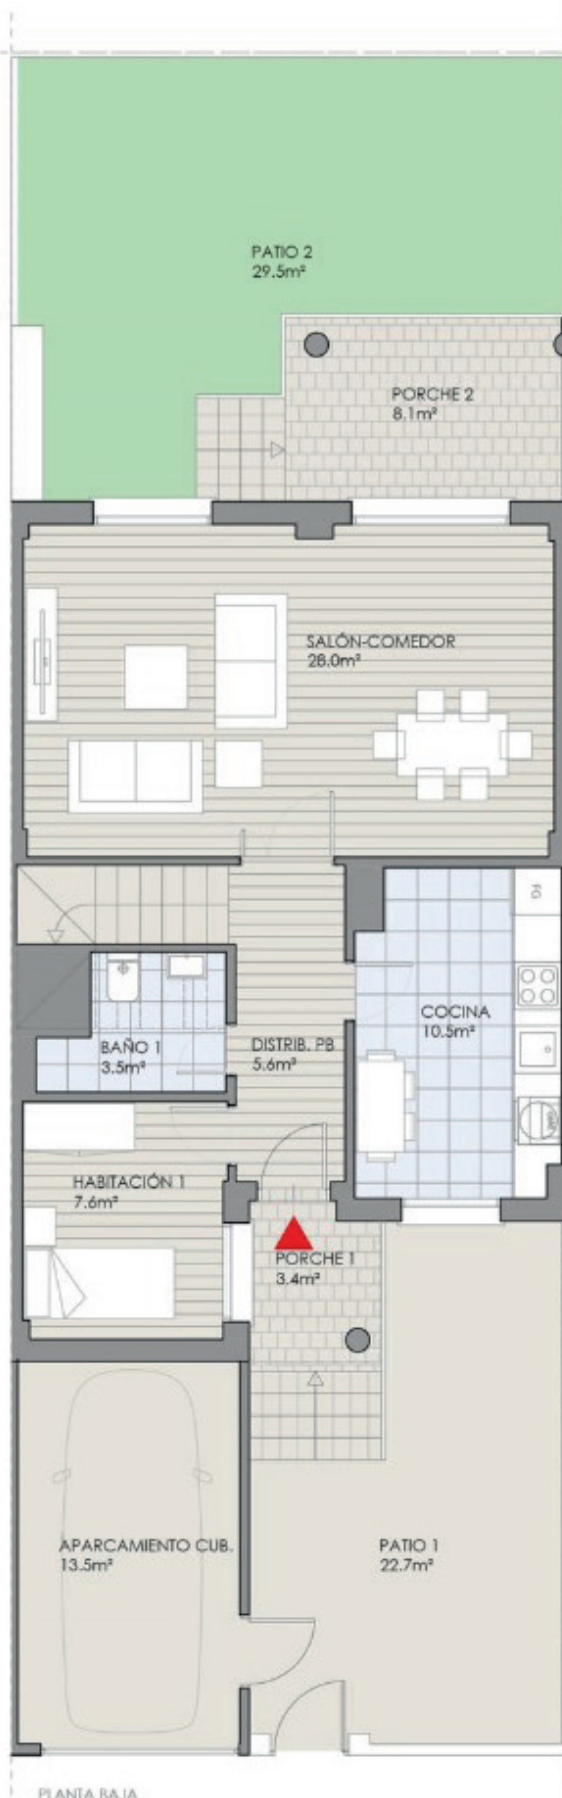

vivienda calle Mar Mediterráneo, 19 planta baja

SUPERFICIES ÚTILES

Superficie ÚTIL vivienda	55,2 m²
Superficie ÚTIL porches	11,5 m²
Superficie ÚTIL aparcamiento	13,5 m²
Superficie ÚTIL patios	52,2 m²

SUPERFICIES CONSTRUIDAS

Superficie CONSTRUIDA vivienda	68,7 m²
Superficie CONSTRUIDA zonas exteriores	81,8 m²

SUPERFICIE PARCELA	150,5 m²
--------------------	----------

planta primera

SUPERFICIES ÚTILES

Superficie ÚTIL vivienda	61,9 m²
--------------------------	---------

SUPERFICIES CONSTRUIDAS

Superficie CONSTRUIDA vivienda	71,8 m²
--------------------------------	---------

TOTALES VIVIENDA

Superficie TOTAL ÚTIL	117,1 m²
Superficie TOTAL UTIL POR./PATIO/APARC.	77,5 m²
Superficie TOTAL CONSTRUIDA	140,5 m²
Superficie TOTAL CONST. POR./PATIO/APARC.	81,8 m²
Superficie PARCELA	150,5 m²

Advertencia legal: El presente documento (plano) no es definitivo. Se ha elaborado conforme al anteproyecto del edificio, por lo que puede sufrir modificaciones como consecuencia de la tramitación de la licencia de obras, o por cualquier tipo de exigencias técnicas o legales, o como consecuencia del desarrollo de la obra. Todo el mobiliario, en especial el de cocina y baños, están dibujados como ejemplos de distribución. Solo se entregará el mobiliario o electrodomésticos que se especifiquen en la memoria comercial definitiva. Es un plano meramente informativo sin contenido contractual.

