


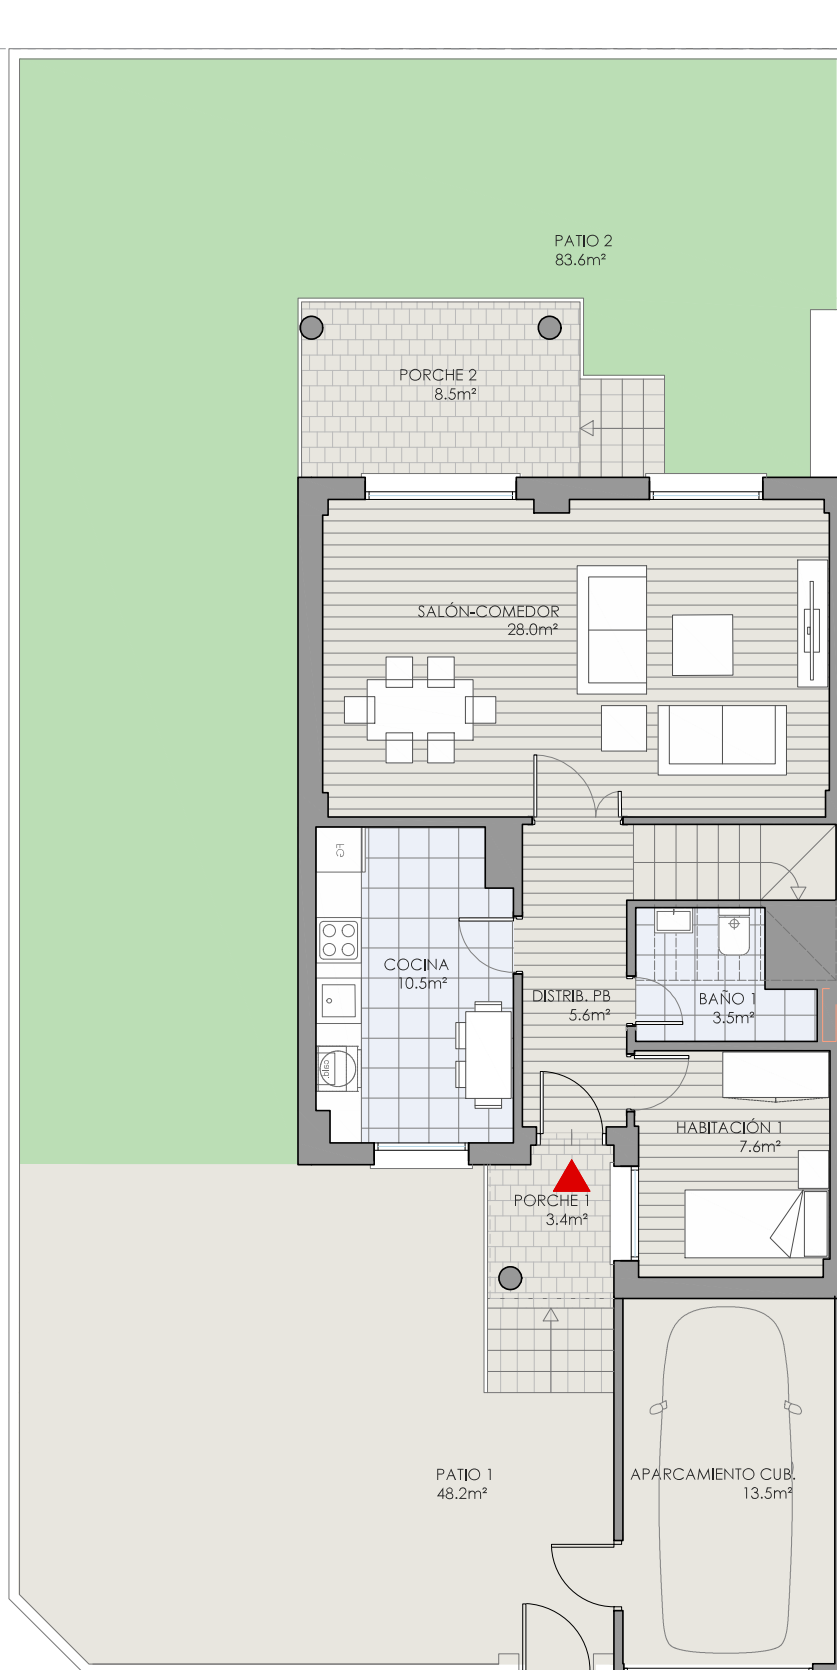

PLANTA BAJA

vivienda calle Mar Cantábrico, 28 planta baja

SUPERFICIES ÚTILES

Superficie ÚTIL vivienda	55,2 m ²
Superficie ÚTIL porches	11,9 m ²
Superficie ÚTIL aparcamiento	13,5 m ²
Superficie ÚTIL patios	131,8 m ²

SUPERFICIES CONSTRUIDAS

Superficie CONSTRUIDA vivienda	70,3 m ²
Superficie CONSTRUIDA zonas exteriores	165,7 m ²

SUPERFICIE PARCELA	236,0 m²
---------------------------	----------------------------

planta primera

SUPERFICIES ÚTILES

Superficie ÚTIL vivienda	61,9 m ²
--------------------------	---------------------


SUPERFICIES CONSTRUIDAS

Superficie CONSTRUIDA vivienda	73,5 m ²
--------------------------------	---------------------

TOTALES VIVIENDA

Superficie TOTAL ÚTIL	117,1 m ²
Superficie TOTAL UTIL POR./PATIO/APARC.	157,2 m ²
Superficie TOTAL CONSTRUIDA	143,8 m ²
Superficie TOTAL CONST. POR./PATIO/APARC.	165,7 m ²
Superficie PARCELA	236,0 m ²

Advertencia legal: El presente documento (plano) no es definitivo. Se ha elaborado conforme al anteproyecto del edificio, por lo que puede sufrir modificaciones como consecuencia de la tramitación de la licencia de obras, o por cualquier tipo de exigencias técnicas o legales, o como consecuencia del desarrollo de la obra. Todo el mobiliario, en especial el de cocina y baños, están dibujados como ejemplos de distribución. Solo se entregará el mobiliario o electrodomésticos que se especifiquen en la memoria comercial definitiva. Es un plano meramente informativo sin contenido contractual.

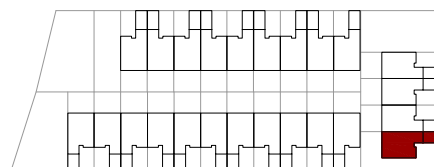

vivienda calle Mar Cantábrico, 28 planta baja

SUPERFICIES ÚTILES

Superficie ÚTIL vivienda	55,2 m²
Superficie ÚTIL porches	11,9 m²
Superficie ÚTIL aparcamiento	13,5 m²
Superficie ÚTIL patios	131,8 m²

SUPERFICIES CONSTRUIDAS

Superficie CONSTRUIDA vivienda	70,3 m²
Superficie CONSTRUIDA zonas exteriores	165,7 m²

SUPERFICIE PARCELA	236,0 m²
--------------------	----------

planta primera

SUPERFICIES ÚTILES

Superficie ÚTIL vivienda	61,9 m²
--------------------------	---------

SUPERFICIES CONSTRUIDAS

Superficie CONSTRUIDA vivienda	73,5 m²
--------------------------------	---------

TOTALES VIVIENDA

Superficie TOTAL ÚTIL	117,1 m²
Superficie TOTAL UTIL POR./PATIO/APARC.	157,2 m²
Superficie TOTAL CONSTRUIDA	143,8 m²
Superficie TOTAL CONST. POR./PATIO/APARC.	165,7 m²
Superficie PARCELA	236,0 m²

Advertencia legal: El presente documento (plano) no es definitivo. Se ha elaborado conforme al anteproyecto del edificio, por lo que puede sufrir modificaciones como consecuencia de la tramitación de la licencia de obras, o por cualquier tipo de exigencias técnicas o legales, o como consecuencia del desarrollo de la obra. Todo el mobiliario, en especial el de cocina y baños, están dibujados como ejemplos de distribución. Solo se entregará el mobiliario o electrodomésticos que se especifiquen en la memoria comercial definitiva. Es un plano meramente informativo sin contenido contractual.

PLANTA PRIMERA

