

vivienda calle Mar Mediterráneo, 2 planta baja

SUPERFICIES ÚTILES

Superficie ÚTIL vivienda	55,2 m²
Superficie ÚTIL porches	11,9 m²
Superficie ÚTIL aparcamiento	13,5 m²
Superficie ÚTIL patios	156,4 m²

SUPERFICIES CONSTRUIDAS

Superficie CONSTRUIDA vivienda	70,3 m²
Superficie CONSTRUIDA zonas exteriores	190,6 m²

SUPERFICIE PARCELA	260,9 m²
--------------------	----------

planta primera

SUPERFICIES ÚTILES

Superficie ÚTIL vivienda	61,9 m²
--------------------------	---------


SUPERFICIES CONSTRUIDAS

Superficie CONSTRUIDA vivienda	73,5 m²
--------------------------------	---------


TOTALES VIVIENDA

Superficie TOTAL ÚTIL	117,1 m²
Superficie TOTAL UTIL POR./PATIO/APARC.	181,8 m²
Superficie TOTAL CONSTRUIDA	143,8 m²
Superficie TOTAL CONST. POR./PATIO/APARC.	190,6 m²
Superficie PARCELA	260,9 m²

Advertencia legal: El presente documento (plano) no es definitivo. Se ha elaborado conforme al anteproyecto del edificio, por lo que puede sufrir modificaciones como consecuencia de la tramitación de la licencia de obras, o por cualquier tipo de exigencias técnicas o legales, o como consecuencia del desarrollo de la obra. Todo el mobiliario, en especial el de cocina y baños, están dibujados como ejemplos de distribución. Solo se entregará el mobiliario o electrodomésticos que se especifiquen en la memoria comercial definitiva. Es un plano meramente informativo sin contenido contractual.

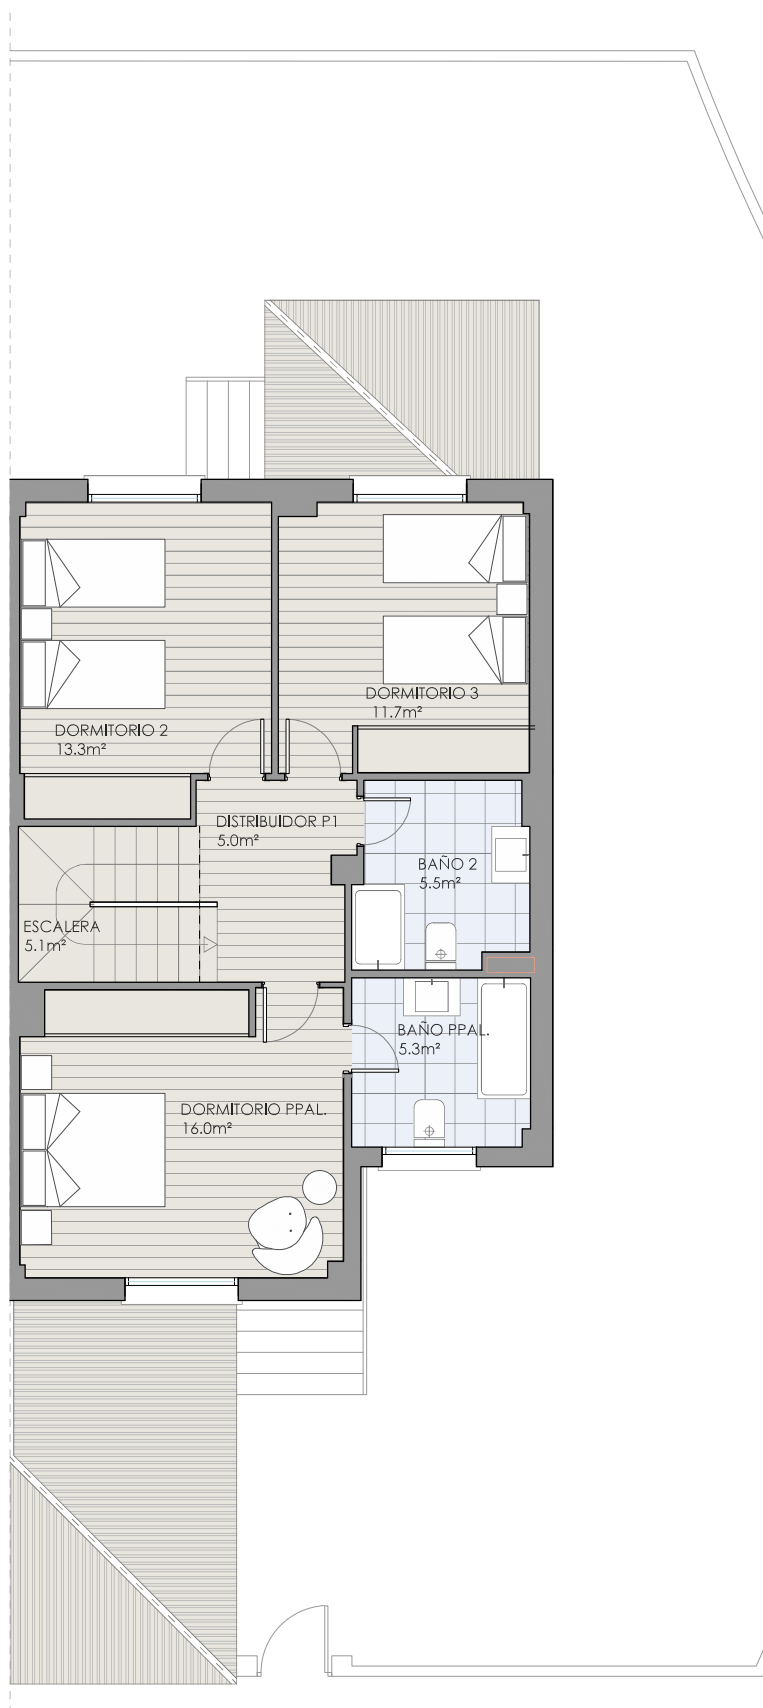

PLANTA PRIMERA

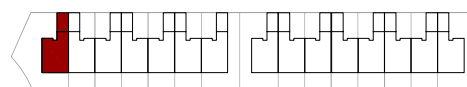

vivienda calle Mar Mediterráneo, 2 planta baja

SUPERFICIES ÚTILES

Superficie ÚTIL vivienda	55,2 m²
Superficie ÚTIL porches	11,9 m²
Superficie ÚTIL aparcamiento	13,5 m²
Superficie ÚTIL patios	156,4 m²

SUPERFICIES CONSTRUIDAS

Superficie CONSTRUIDA vivienda	70,3 m²
Superficie CONSTRUIDA zonas exteriores	190,6 m²

SUPERFICIE PARCELA	260,9 m²
--------------------	----------

planta primera

SUPERFICIES ÚTILES

Superficie ÚTIL vivienda	61,9 m²
--------------------------	---------


SUPERFICIES CONSTRUIDAS

Superficie CONSTRUIDA vivienda	73,5 m²
--------------------------------	---------

TOTALES VIVIENDA

Superficie TOTAL ÚTIL	117,1 m²
Superficie TOTAL UTIL POR./PATIO/APARC.	181,8 m²
Superficie TOTAL CONSTRUIDA	143,8 m²
Superficie TOTAL CONST. POR./PATIO/APARC.	190,6 m²
Superficie PARCELA	260,9 m²

Advertencia legal: El presente documento (plano) no es definitivo. Se ha elaborado conforme al anteproyecto del edificio, por lo que puede sufrir modificaciones como consecuencia de la tramitación de la licencia de obras, o por cualquier tipo de exigencias técnicas o legales, o como consecuencia del desarrollo de la obra. Todo el mobiliario, en especial el de cocina y baños, están dibujados como ejemplos de distribución. Solo se entregará el mobiliario o electrodomésticos que se especifiquen en la memoria comercial definitiva. Es un plano meramente informativo sin contenido contractual.

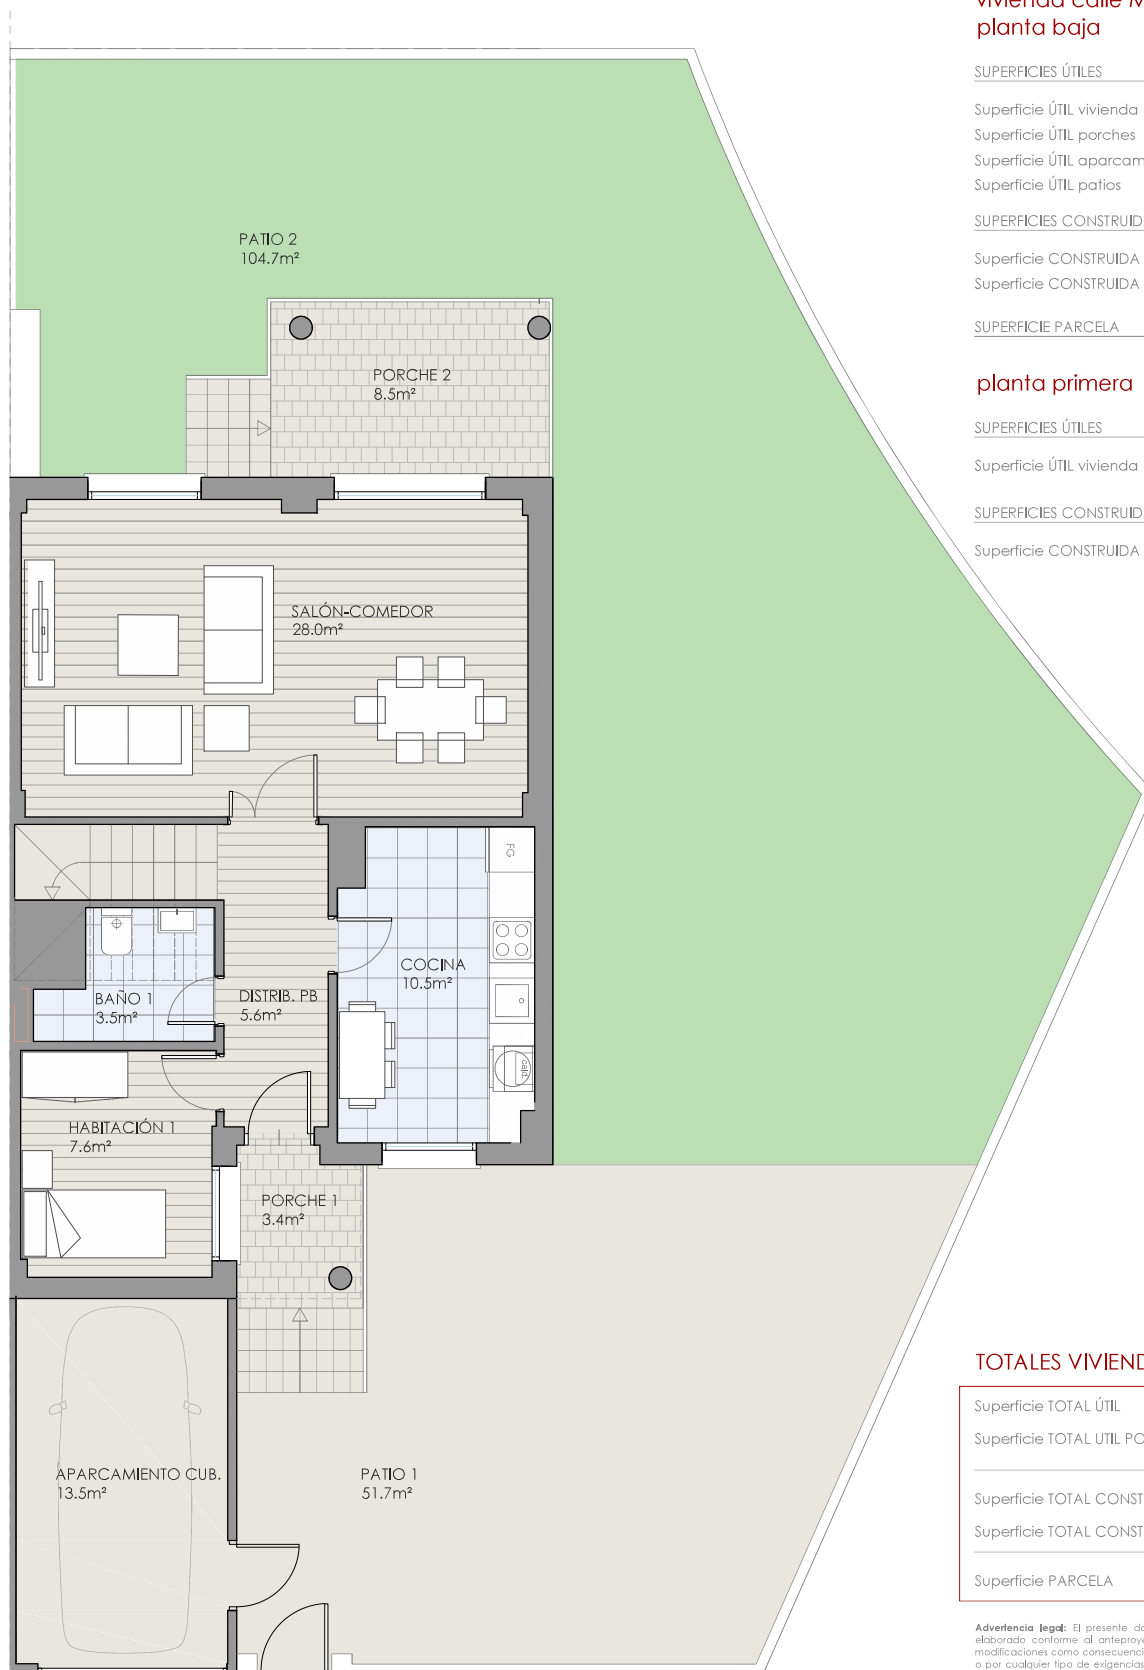

PLANTA BAJA

